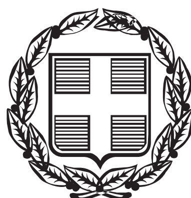


ΕΦΗΜΕΡΙΣ ΤΗΣ ΚΥΒΕΡΝΗΣΕΩΣ

ΤΗΣ ΕΛΛΗΝΙΚΗΣ ΔΗΜΟΚΡΑΤΙΑΣ

ΤΕΥΧΟΣ ΑΝΑΓΚΑΣΤΙΚΩΝ ΑΠΑΛΛΟΤΡΙΩΣΕΩΝ ΚΑΙ ΠΟΛΕΟΔΟΜΙΚΩΝ ΘΕΜΑΤΩΝ **Αρ. Φύλλου 220**

12 Ιουνίου 2013

ΑΠΟΦΑΣΕΙΣ

Αριθμ. ΥΠΑΙΘΠΑ./ΓΔΑΠΚ/ΔΒΜΑ/ΤΑΧΜΑΕ/ /83552/41374/3004/1366

Έγκριση θεσμοθέτησης Ζώνης Προστασίας Α' και οριοθέτησης Ζώνης Προστασίας Β΄ του αρχαιολογικού χώρου στο Χαράκι Μαλώνας νήσου Ρόδου, Περιφερειακής Ενότητας Νοτίου Αιγαίου.

Ο ΑΝΑΠΛΗΡΩΤΗΣ ΥΠΟΥΡΓΟΣ ΠΑΙΔΕΙΑΣ ΚΑΙ ΘΡΗΣΚΕΥΜΑΤΩΝ, ΠΟΛΙΤΙΣΜΟΥ ΚΑΙ ΑΘΛΗΤΙΣΜΟΥ

Έχοντας υπόψη:

1) Το Π.Δ.63/2005 (ΦΕΚ 98/Α΄/22-4-2005) «Κωδικοποίηση της Νομοθεσίας για την Κυβέρνηση και τα Κυβερνητικά Όργανα.

2) Το άρθρο 13 του Ν.3028/2002 «Περί προστασίας των Αρχαιοτήτων και εν γένει της Πολιτιστικής Κληρονομιάς» (ΦΕΚ 153/Α΄/28-6-2002).

3) Το Π.Δ. 191/2003 (ΦΕΚ 146/Α΄/13-6-2003) «Οργανισμός Υπουργείου Πολιτισμού».

4) Την ΚΥΑ ΥΠΠΟ/ΓΝΟΣ/49610/28-11-90 (ΦΕΚ 743/Β΄/ 29-11-90) «Εξαίρεση από τον περιορισμό των τριών υπογραφών».

5) Το υπ' αριθμ. 85/21-6-2012 Π.Δ. «Ίδρυση και μετονομασία Υπουργείων, μεταφορά και κατάργηση υπηρεσιών» (ΦΕΚ 141/Α΄/21-6-2012).

6) Το υπ' αριθμ. 86/21-6-2012 Π.Δ. «Διορισμός Υπουργών, Αναπληρωτών Υπουργών και Υφυπουργών» (ΦΕΚ 141/Α΄/21-6-2012).

7) Την αριθμ. Υ 27/27-6-2012 απόφαση, «Καθορισμός αρμοδιοτήτων του Αναπληρωτή Υπουργού Παιδείας και Θρησκευμάτων, Πολιτισμού και Αθλητισμού» (ΦΕΚ 2048/ Β΄/28-6-2012).

8) Το υπ' αριθμ. 96/24-7-2012 Π.Δ. «Σύσταση Γενικής Γραμματείας Πολιτισμού στο Υπουργείο Παιδείας και Θρησκεύματος, Πολιτισμού και Αθλητισμού» (ΦΕΚ 154/ Α΄/24-7-2012).

9) Την υπ' αριθμ. ΥΠΠΟ/ΑΡΧ/Β1/Φ29/4813/108/19-6-1990 Υ.Α. (ΦΕΚ 443/Β΄/20-7-1990) με την οποία κηρύχθηκε αρχαιολογική ζώνη στο Χαράκι Μαλώνας.

10) Την υπ' αριθμ. ΥΠΠΟ/ΓΔΑΠΚ/ΑΡΧ/ΒΙ/Φ29/24294/ 1451/23.1 1.2004 Υ.Α (ΦΕΚ 1809/Β 77-12-2004) με την οποία αναοριοθετήθηκε ο αρχαιολογικός χώρος στο Χαράκι Μαλώνας, του Δήμου Αρχαγγέλου, νήσου Ρόδου.

11) Την υπ' αριθμ. 292/11-5-1999 (ΦΕΚ 421/Δ΄/15-6-1999) Απόφαση του Γενικού Γραμματέα Περιφέρειας Νοτίου Αιγαίου με την οποία εγκρίθηκε Πολεοδομική Μελέτη οικισμού Χαράκι, κοιν. Μαλώνας, νήσου Ρόδου.

12) Την υπ' αριθμ. ΥΠΠΟ/ΓΔΑΠΚ/ΑΡΧ/Β1/Φ29/78841/ 3379/1-9-2009 Υ.Α. «Έγκριση συγκρότησης επιτροπής μελών του Κεντρικού Αρχαιολογικού Συμβουλίου για τη διενέργεια αυτοψίας σχετικά με την οριοθέτηση Ζωνών Α΄ και Β΄ προστασίας στον αρχαιολογικό χώρο στο Χαράκι Μαλώνας, Δήμου Αρχαγγέλου, νήσου Ρόδου».

13) Την υπ' αριθμ. ΥΠΠΟΤ/ΓΔΑΠΚ/ΑΡΧ/Β1/Φ29/90861/ 3902/21-2010 Υ.Α. «Έγκριση τροποποίησης της σύνθεσης επιτροπής του Κεντρικού Αρχαιολογικού Συμβουλίου για τη διενέργεια αυτοψίας σχετικά με την οριοθέτηση Ζωνών Α΄ και Β΄ προστασίας στον αρχαιολογικό χώρο στο Χαράκι Μαλώνας, Δήμου Αρχαγγέλου, νήσου Ρόδου».

14) Την από 30.06.2011 διενεργηθείσα αυτοψία στην περιοχή του αρχαιολογικού χώρου από τα μέλη της Επιτροπής του Κεντρικού Αρχαιολογικού Συμβουλίου και το συνταχθέν πρακτικό αυτοψίας.

15) Την ομόφωνη γνωμοδότηση του Κεντρικού Αρχαιολογικού Συμβουλίου, όπως διατυπώθηκε κατά την αρ. 42/13.12.2011 Συνεδρία του.

16) Το υπ' αριθμ. ΥΠΑΙΘΠΑ/ΔΤΦΚ/62143/3018/403/18.7.2012 έγγραφο της Διεύθυνσης Τοπογραφήσεων, Φωτογραμμετρίας και Κτηματολογίου της Γενικής Γραμματείας Πολιτισμού του ΥΠΑΙΘΠΑ, αποφασίζουμε:

Εγκρίνουμε τη θεσμοθέτηση Ζώνης Α΄ Απολύτου Προστασίας και την οριοθέτηση Ζώνης Προστασίας Β' με τις κάτωθι συντεταγμένες, εντός του κηρυγμένου αρχαιολογικού χώρου στο Χαράκι Μαλώνας, Δήμου Αρχαγγέλου, νήσου Ρόδου Δωδεκανήσου, Περιφερειακής Ενότητας Νοτίου Αιγαίου, κατά τα άρθρα 13 του Ν. 3028/2002 «Για την προστασία των Αρχαιοτήτων και εν γένει της Πολιτιστικής Κληρονομιάς» (ΦΕΚ 153/ Α΄/28.6.2002) προκειμένου να προστατευθούν αποτελεσματικότερα το Κάστρο του Φαρακλού, το τείχος και οι τάφοι της Ελληνιστικής περιόδου, οι λιθόκτιστες σιταποθήκες και τα λατομεία βόρεια του κάστρου, τα λείψανα του Μεσαιωνικού οικισμού στη θέση Ζαχαρόμυλος και το Ρωμαϊκό - Παλαιοχριστιανικό λουτρό εντός του οικισμού, ως ακολούθως:

Ι. Ζώνη Α΄ Απολύτου Προστασίας.

Ορίζεται ως ζώνη Α΄ Προστασίας του κηρυγμένου αρχαιολογικού χώρου στο Χαράκι Μαλώνας, του Δήμου

Αρχαγγέλου, νήσου Ρόδου, η περιοχή που σημειώνεται με πολυγωνική γραμμή στον συνημμένο στην παρούσα Απόφαση απόσπασμα χάρτη της Γεωγραφικής Υπηρεσίας Στρατού, κλίμακας 1:5000, που υπογράφεται από τη Διεύθυνση Τοπογραφήσεων Φωτογραμμετρίας και Κτηματολογίου της Γενικής Γραμματείας Πολιτισμού του Υ.ΠΑΙ.Θ.Π.Α.

Η Ζώνη Α΄ Απολύτου Προστασίας του κηρυγμένου αρχαιολογικού χώρου στο Χαράκι Μαλώνας, οριοθετείται από τα σημεία 1, 2, 3.... 57, 58, 59, ακτογραμμή και 1, τα οποία προσδιορίζονται στον πίνακα συντεταγμένων των κορυφών Χ και Ψ (σε προβολή ΕΓΣΑ΄ 87), ως ακολούθως:

Συντεταγμένες κορυφών ΖΩΝΗΣ Α
αρχαιολογικού χώρου στο Χαράκι Μαλώνας

ΚΟΡΥΦΗ	Χ	Ψ	ΚΟΡΥΦΗ	Χ	Ψ
1	869029.03	4011633.60	46	868393.78	4010315.90
2	868970.70	4011567.77	47	868395.74	4010280.58
3	868783.75	4011434.51	48	868313.59	4010244.87
4	868721.68	4011436.93	49	868340.08	4010169.29
5	868678.25	4011458.59	50	868349.12	4010169.48
6	868637.75	4011436.60	51	868355.61	4010147.20
7	868590.37	4011371.28	52	868442.76	4010152.64
8	868573.67	4011286.64	53	868475.24	4010132.63
9	868541.53	4011273.49	54	868532.27	4010071.47
10	868485.24	4011285.39	55	868542.64	4010045.60
11	868490.06	4011250.70	56	868531.80	4009982.29
12	868432.57	4011179.40	57	868550.66	4009951.51
13	868407.46	4011107.66	58	868556.10	4009923.32
14	868406.12	4011024.96	59	868495.97	4009910.51
15	868346.90	4010982.15	1	869029.03	4011633.60
16	868334.16	4010964.65			
17	868267.71	4010957.59			
18	868191.24	4010980.76			
19	868163.85	4011002.76			
20	868146.81	4011002.91			
21	868121.68	4011023.45			
22	868058.86	4010982.23			
23	868092.78	4010898.22			
24	868145.12	4010848.24			
25	868349.94	4010815.12			
26	868245.00	4010781.48			
27	868277.14	4010791.29			
28	868315.98	4010782.01			
29	868356.10	4010819.34			
30	868406.19	4010791.22			
31	868382.79	4010768.65			
32	868346.93	4010699.68			
33	868292.13	4010655.59			
34	868226.28	4010611.60			
35	868215.80	4010565.54			
36	868214.66	4010525.37			
37	868208.72	4010505.19			
38	868241.69	4010496.75			
39	868251.11	4010479.12			
40	868234.10	4010450.60			
41	868229.98	4010433.50			
42	868252.84	4010424.45			
43	868235.75	4010374.04			
44	868317.63	4010387.59			
45	868318.06	4010347.20			

Συγκεκριμένα εντός της Ζώνης Α΄ Απολύτου Προστασίας διατηρούνται τα ακόλουθα μνημεία: α) Το μεσαιωνικό Κάστρο του Φαρακλού, β) το μεγαλύτερο τμήμα των οικοδομικών λειψάνων παλαιοχριστιανικής και μεσαιωνικής περιόδου στη θέση Ζαχαρόμυλος, γ) λατομεία μεσαιωνικής περιόδου, βόρεια του κάστρου του Φαρακλού, δ) λιθόκτιστες σιταποθήκες μεσαιωνικής περιόδου στα βόρεια, σε μικρή απόσταση από τους πρόποδες του Φαρακλού, ε) τάφοι ελληνιστικής περιόδου, λαξευμένοι στο φυσικό βράχο, στα βόρεια και βορειοδυτικά του Κάστρου του Φαρακλού, στ) αναλημματικού τοίχου διευθέτησης του παρακείμενου ρέματος, της ελληνιστικής περιόδου, βόρεια του Κάστρου του Φαρακλού σε μικρή απόσταση από την παραλία της Αγίας Αγάθης, ζ) ο ναός της Αγίας Αγάθης στην ομώνυμη θέση, βόρεια και σε κοντινή απόσταση με το μεσαιωνικό Κάστρο, στον οποίο διατηρούνται δύο στρώματα τοιχογραφιών που χρονολογούνται στο τέλος του 14ου αιώνα και στο δεύτερο μισό του 15ου αιώνα, η) λακκοειδείς τάφοι και μυκηναϊκό νεκροταφείο βορειοδυτικά του ναού της Αγίας Αγάθης.

Εντός της Ζώνης Α΄ απολύτου προστασίας του κηρυγμένου αρχαιολογικού χώρου στο Χαράκι Μαλώνας ισχύουν οι εξής όροι:

1) Στη Ζώνη Α΄ Προστασίας απαγορεύεται οποιασδήποτε μορφής δόμηση, με την επιφύλαξη της παρ. 2 του άρθρου 13 του Ν. 3028/2002 «Για την προστασία των Αρχαιοτήτων και εν γένει της Πολιτιστικής Κληρονομιάς».

2) Διατηρείται ο αγροτικός χαρακτήρας της περιοχής. Όπου υπάρχουν γεωργικές εκτάσεις επιτρέπονται μόνο οι ανοικτές καλλιέργειες, με επιφανειακή άροση σε βάθος 0,50μ.

3) Επιτρέπεται η εγκατάσταση γεωργικών υποδομών, όπως φρεάτων, ανοικτών δεξαμενών και δικτύων άρδευσης, καθώς και η εγκατάσταση και επισκευή δικτύων υποδομών κοινής ωφελείας.

4) Απαγορεύεται οποιαδήποτε λατομική δραστηριότητα.

5) Απαγορεύεται η εγκατάσταση λυόμενων οικίσκων και τροχοβιλών.

6) Επιτρέπεται η εκτέλεση έργων συντήρησης και βελτίωσης των υφιστάμενων οδών από το εκάστοτε υλικό επίστρωσης τους στο -υφιστάμενο πλάτος τους-, εκτός αν για λόγους ασφάλειας κίνησης των οχημάτων απαιτείται μερική διαπλάτυνση. Επιτρέπεται η βελτίωση υφισταμένων χωματόδρομων με υλικά που δεν επιβαρύνουν το περιβάλλον και δεν αλλοιώνουν τη μορφολογία του τοπίου.

7) Απαγορεύεται οποιαδήποτε αλλοίωση του ανάγλυφου, η καταστροφή των φυσικών πρανών και η καθ' οιονδήποτε τρόπο αλλοίωση του τοπίου.

8) Στις νόμιμα υφισταμένες δραστηριότητες, έως την έκδοση της παρούσας Απόφασης - οι οποίες δεν εμπίπτουν σε όσες ορίζονται παραπάνω - δίδεται η δυνατότητα συνέχισης λειτουργίας τους. Στα παραπάνω κτίσματα επιτρέπεται, μόνον, η συντήρηση και επισκευή για λόγους χρήσης και υγιεινής, απαγορευόμενης οποιασδήποτε επέκτασης (καθ' ύψος ή κατ' έκταση).

9) Για οποιαδήποτε επιτρεπόμενη δραστηριότητα εντός της Ζώνης Α΄ Προστασίας απαιτείται η προηγούμενη έγκριση των Υπηρεσιών του Υ.ΠΑΙ.Θ.Π.Α. και η επίβλεψη των συναρμόδιων για την περιοχή Εφορειών Αρχαιοτήτων.

ΙΙ. Ζώνη Β΄ Προστασίας

Οριοθετείται ως Ζώνη Β΄ Προστασίας του κηρυγμένου αρχαιολογικού χώρου στο Χαράκι Μαλώνας, η περιοχή όπως σημειώνεται με πολυγωνική γραμμή, στο συνημμένο στην παρούσα απόσπασμα χάρτη της ΓΥΣ κλίμακας 1:5000, που υπογράφεται από τη Διεύθυνση Τοπογραφήσεων Φωτογραμμετρίας και Κτηματολογίου της Γενικής Γραμματείας Πολιτισμού του Υ.ΠΑΙ.Θ.Π.Α.

Η Ζώνη Β΄' Προστασίας του κηρυγμένου αρχαιολογικού χώρου στο Χαράκι Μαλώνας, ορίζεται από τα σημεία 1, 2, 3....,36, 37, 60, 61,...80, 81, 82, ακτογραμμή, 83, 84,...110, 111, ακτογραμμή και 1, τα οποία προσδιορίζονται στον πίνακα συντεταγμένων των κορυφών Χ και Ψ (σε προβολή ΕΓΣΑ΄ 87), ως ακολούθως:

Συντεταγμένες κορυφών ΖΩΝΗΣ
αρχαιολογικού χώρου στο Χαράκι Μαλώνας

ΚΟΡΥΦΗ	χ	ψ	ΚΟΡΥΦΗ	χ	ψ
1	869029.03	4011633.60	69	867898.78	4010214.43
2	868970.70	4011567.77	70	867899.86	4010175.47
3	868783.75	4011434.51	71	867933.66	4010104.98
4	868721.68	4011436.93	72	868019.15	4009998.71
5	868678.25	4011458.59	73	868036.37	4009949.73
6	868637.75	4011436.60	74	868035.95	4009916.10
7	868590.37	4011371.28	75	868040.61	4009880.21
8	868573.67	4011286.64	76	868051.90	4009848.36
9	868541.53	4011273.49	77	868090.52	4009781.15
10	868485.24	4011285.39	78	868111.46	4009768.45
11	868490.06	4011250.70	79	868129.24	4009765.92
12	868432.57	4011179.40	80	868150.96	4009766.03
13	868407.46	4011107.66	81	868209.17	4009760.53
14	868406.12	4011024.96	82	868243.48	4009768.17
15	868346.90	4010982.15	ακτογραμμή		
16	868334.16	4010964.65	83	868022.09	4009764.96
17	868267.71	4010957.59	84	868016.00	4009772.48
18	868191.24	4010980.76	85	867816.26	4010321.64
19	868163.85	4011002.76	86	867736.47	4010535.13
20	868146.81	4011002.91	87	867581.46	4010792.43
21	868121.68	4011023.45	88	867482.83	4010927.63
22	868058.86	4010982.23	89	867335.02	4011125.95
23	868092.78	4010898.22	90	867765.46	4011527.87
24	868145.12	4010848.24	91	867896.65	4011689.20
25	868149.94	4010815.12	92	867955.52	4011773.96
26	868245.00	4010781.48	93	868050.64	4011806.73
27	868277.14	4010791.29	94	868273.77	4011845.84
28	868315.98	4010782.01	95	868443.30	4011971.05
29	868356.10	4010819.34	96	868559.28	4012025.39
30	868406.19	4010791.22	97	868696.04	4012114.70
31	868382.79	4010768.65	98	868894.79	4012202.38
32	868346.93	4010699.68	99	869074.49	4012279.87
33	868292.13	4010655.59	100	869225.07	4012328.34
34	868226.28	4010611.60	101	869360.30	4012391.26
35	868215.80	4010565.54	102	869503.16	4012429.19
36	868214.66	4010525.37	103	869665.27	4012475.70
37	868208.72	4010505.19	104	869796.06	4012511.60
60	868195.99	4010507.51	105	869825.15	4012211.06
61	868190.10	4010513.47	106	869794.46	4012194.52
62	868154.87	4010510.78	107	869822.48	4012133.80
63	868146.22	4010480.61	108	869825.36	4012082.54
64	868167.66	4010424.65	109	869909.40	4012043.02
65	868182.16	4010349.82	110	869904.76	4011960.58
66	868090.06	4010344.97	111	869968.69	4011839.42
67	867991.89	4010272.83	ακτογραμμή		
68	867906.69	4010257.13	1	869029.03	4011633.60

Συγκεκριμένα εντός της Ζώνης Β΄ διατηρούνται τα ακόλουθα μνημεία: α) Ο ναός του Αγίου Νικολάου στη θέση Αγάθη, βορειοδυτικά του Κάστρου στον οποίο διασώζονται δύο στρώματα τοιχογραφιών που χρονολογούνται στον 14ο αιώνα και στα 1645, β) ο ναός του Αγίου Γεωργίου στη θέση Λακκώματα, βόρεια του Κάστρου, ο οποίος χρονολογείται στον 15ο αιώνα γ) εγκατάσταση ελληνιστικών χρόνων στη θέση Μπούλι. Οι ειδικοί όροι δόμησης, οι χρήσεις γης και οι επιτρεπόμενες δραστηριότητες εντός της ζώνης Β' θα διατυπωθούν στην υπό έκδοση Κ.Υ.Α. κατά τις διατάξεις του άρθρου 13 του Ν. 3028/2002.

Από τις διατάξεις της παρούσας Απόφασης δεν προκύπτει δαπάνη σε βάρος του κρατικού προϋπολογισμού.


Η παρούσα απόφαση να δημοσιευθεί στην Εφημερίδα της Κυβερνήσεως.


Αθήνα, 21 Μαΐου 2013

Ο ΑΝΑΠΛΗΡΩΤΗΣ ΥΠΟΥΡΓΟΣ

ΚΩΝΣΤΑΝΤΙΝΟΣ ΤΖΑΒΑΡΑΣ

ΕΘΝΙΚΟ ΤΥΠΟΓΡΑΦΕΙΟ
Για τεχνικούς λόγους στο σχεδιάγραμμα, έγινε σμίκρυνση, κατά ποσοστό 37%

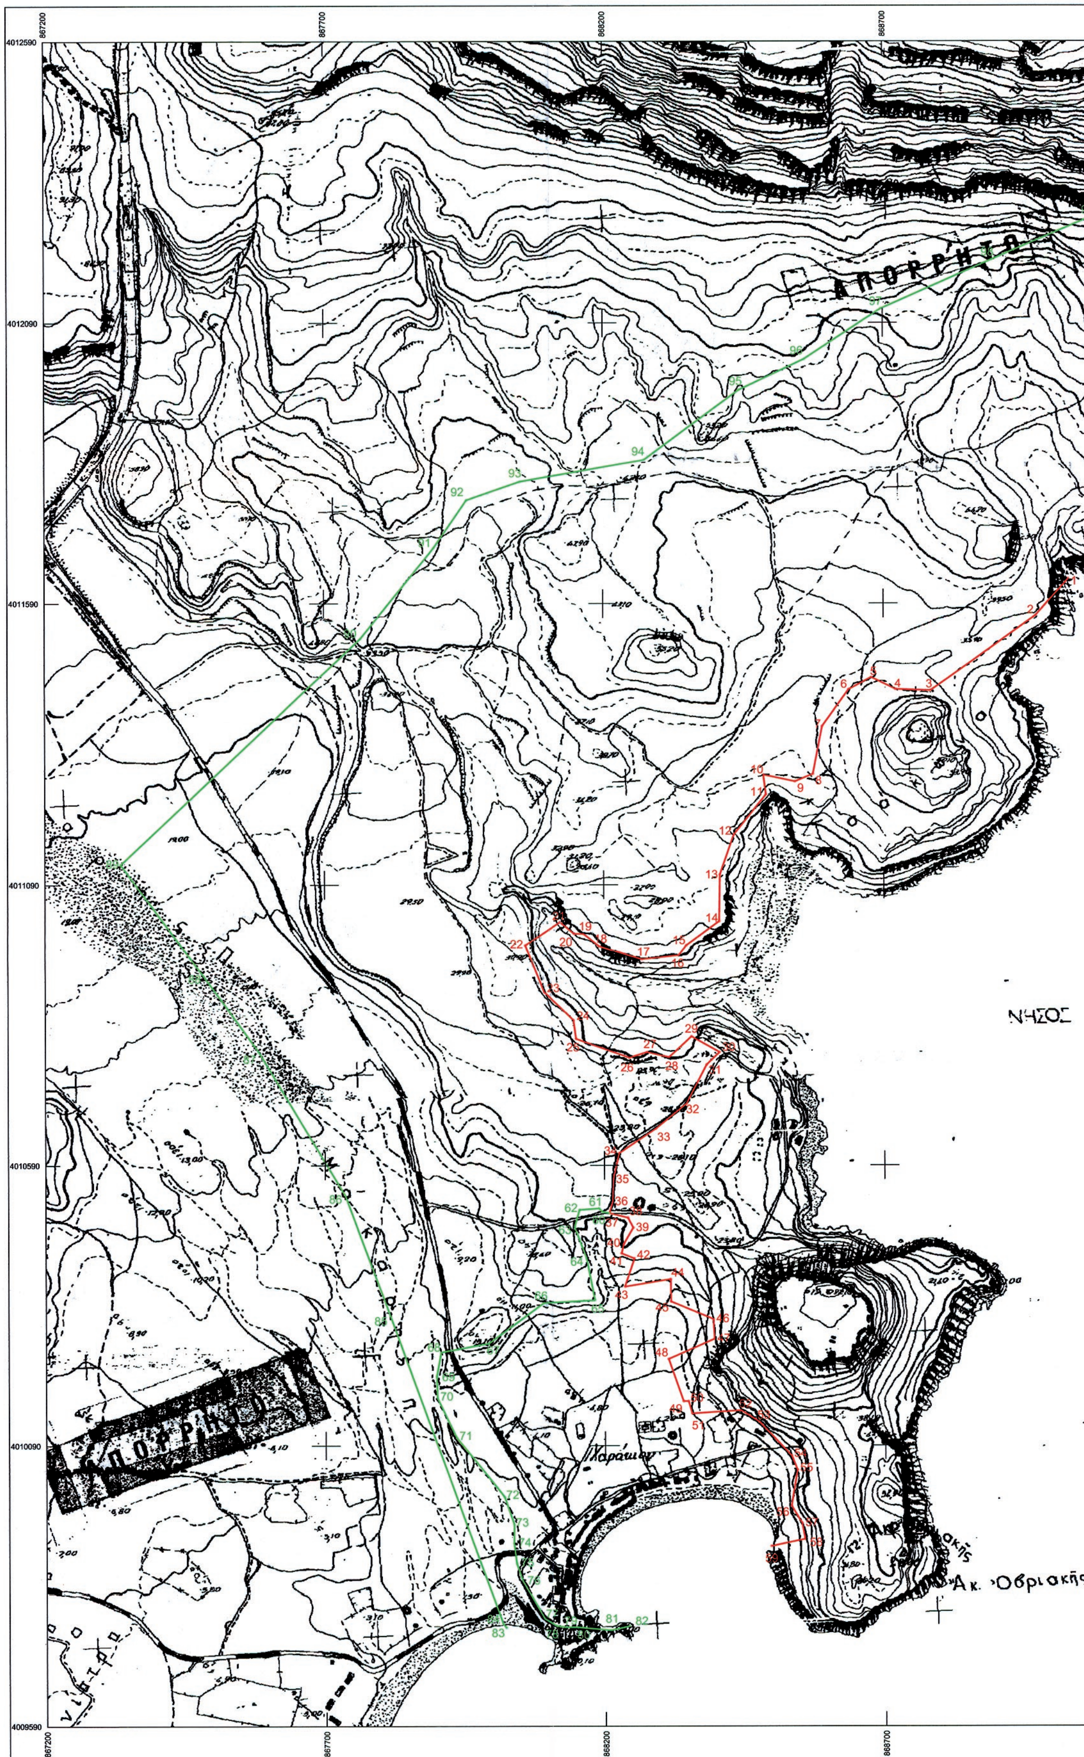

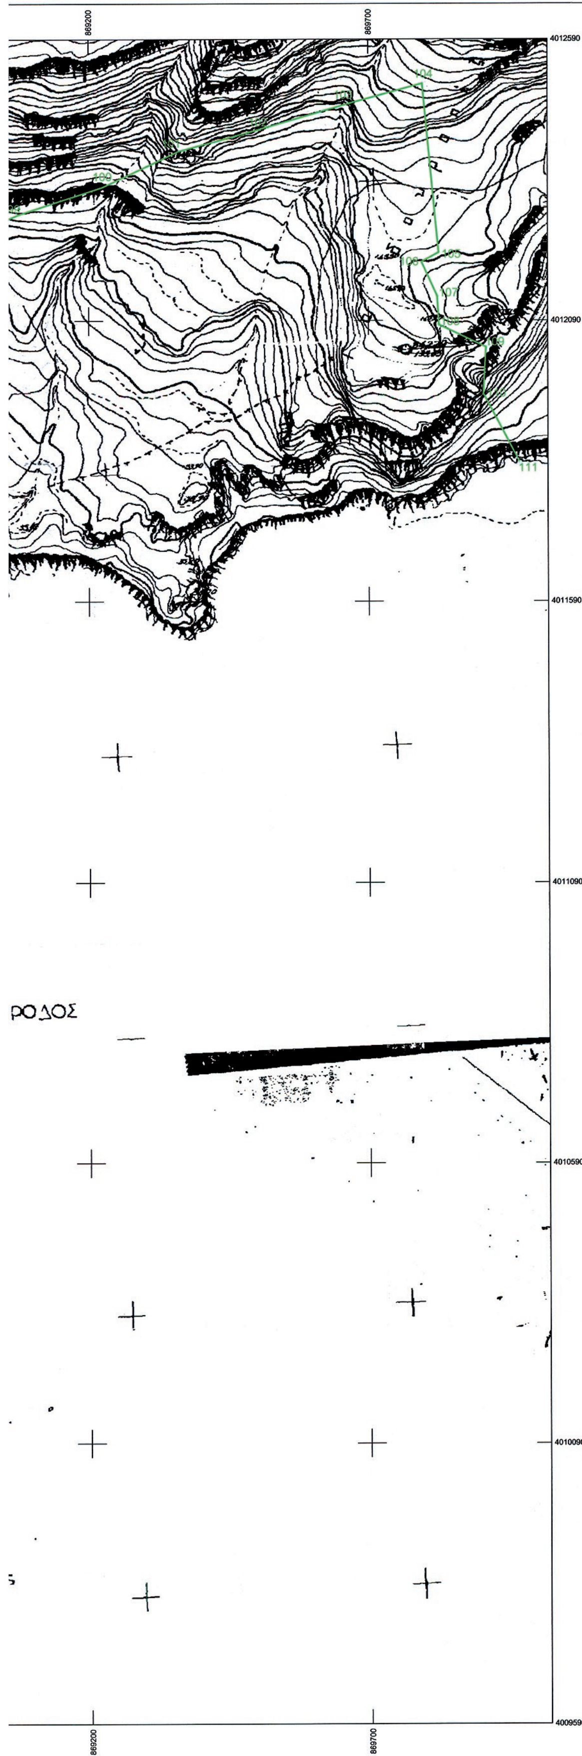

ΥΠΟΥΡΓΕΙΟ ΠΑΙΔΕΙΑΣ & ΘΡΗΣΚΕΥΜΑΤΩΝ, ΠΟΛΙΤΙΣΜΟΥ & ΑΘΛΗΤΙΣΜΟΥ

ΔΙΕΥΘΥΝΣΗ ΤΟΠΟΓΡΑΦΗΣΕΩΝ ΦΩΤΟΓΡΑΜΜΕΤΡΙΑΣ & ΚΤΗΜΑΤΟΛΟΓΙΟΥ

ΜΕΛΕΤΗ:
ΚΑΘΟΡΙΣΜΟΣ ΖΩΝΗΣ Α' ΠΡΟΣΤΑΣΙΑΣ
ΚΑΙ ΟΡΙΟΘΕΤΗΣΗ ΖΩΝΗΣ Β' ΠΡΟΣΤΑΣΙΑΣ
ΑΡΧΑΙΟΛΟΓΙΚΟΥ ΧΩΡΟΥ ΣΤΟ ΧΑΡΑΚΙ ΜΑΛΩΝΑΣ
ΔΗΜΟΥ ΑΡΧΑΓΓΕΛΟΥ, ΝΗΣΟΥ ΡΟΔΟΥ
ΠΕΡΙΦΕΡΕΙΑ ΝΟΤΙΟΥ ΑΙΓΑΙΟΥ

ΣΧΕΔΙΟ:
ΤΟΠΟΓΡΑΦΙΚΟ ΔΙΑΓΡΑΜΜΑ

...σχέδιο αυτό συνοδεύει το έγγραφο με ...θμό 83552/41374/3004/1366/21-5-2013 της Διευθύνσεως Βυζ/νών και Μεταβυζ/νών Αρχαιοτήτων - Τμήμα Αρχαιολογικών Χώρων, Μνημείων και Αρχαιογνωστικής Έρευνας.
Αθήνα 5-6-2013
Ασπασία Λαφαζάνη
Αρχιτέκτων Μηχανικός

ΣΧΕΔΙΑΣΗ - ΥΠΟΛΟΓΙΣΜΟΙ	ΥΠΟΓΡΑΦΗ	ΚΛΙΜΑΚΑ
ΑΝΔΡΙΑΝΑ ΣΤΑΜΑΤΗ ΤΟΠΟΓΡΑΦΟΣ ΜΗΧΑΝΙΚΟΣ Τ.Ε.		1:5000
		ΗΜΕΡ/ΝΙΑ
		ΙΟΥΛΙΟΣ 2012

ΥΠΟΜΝΗΜΑ

ΖΩΝΗ Α'
ΖΩΝΗ Β'

ΑΠΟΣΠΑΣΜΑ Φ.Χ. Γ.Υ.Σ. 8838/2, 8838/4 ΑΡΧΑΓΓΕΛΟΣ

Ελληνικό Γεωδαιτικό Σύστημα Αναφοράς 1987 (Ε.Γ.Σ.Α. '87)

Ελλειψοειδές αναφοράς GRS 80 (α = 6 378 137 μ, 1/f = 298.257222101)

Προβολή : Εγκάρσια Μερκατορική

Κεντρικός Μεσημβρινός λο = 24° 00' 00" με Κο = 0.999600

Τετμημένη Κεντρικού Μεσημβρινού : +500 000.00 μ

Γεωγραφικό Πλάτος Αναφοράς : 0° 00' 00"

ΘΕΩΡΗΣΗ ΠΡΟΪΣΤΑΜΕΝΟΥ

Ο ΠΡΟΪΣΤΑΜΕΝΟΣ ΤΗΣ ΔΙΕΥΘΥΝΣΗΣ ΤΟΠΟΓΡΑΦΗΣΕΩΝ, ΦΩΤΟΓΡΑΜΜΕΤΡΙΑΣ & ΚΤΗΜΑΤΟΛΟΓΙΟΥ

ΑΓΓΕΛΟΣ Ν. ΚΑΜΠΟΥΡΑΚΗΣ
ΤΟΠΟΓΡΑΦΟΣ - ΠΟΛ/ΚΟΣ ΜΗΧΑΝΙΚΟΣ



Συντεταγμένες κορυφών ΖΩΝΗΣ Α αρχαιολογικού χώρου στο Χαράκι Μαλώνας

ΚΟΡΥΦΗ	Χ	Ψ	ΚΟΡΥΦΗ	Χ	Ψ
1	869029.03	4011633.60	46	868393.78	4010315.90
2	868970.70	4011567.77	47	868395.74	4010280.58
3	868783.75	4011434.51	48	868313.59	4010244.87
4	868721.68	4011436.93	49	868340.08	4010169.29
5	868678.25	4011458.59	50	868349.12	4010169.48
6	868637.75	4011436.60	51	868355.61	4010147.20
7	868590.37	4011371.28	52	868442.76	4010152.64
8	868573.67	4011286.64	53	868475.24	4010132.63
9	868541.53	4011273.49	54	868532.27	4010071.47
10	868485.24	4011285.39	55	868542.64	4010045.60
11	868490.06	4011250.70	56	868531.80	4009982.29
12	868432.57	4011179.40	57	868550.66	4009951.51
13	868407.46	4011107.66	58	868556.10	4009923.32
14	868406.12	4011024.96	59	868495.97	4009910.51
15	868346.90	4010982.15	1	869029.03	4011633.60
16	868334.16	4010964.65			
17	868267.71	4010957.59			
18	868191.24	4010980.76			
19	868163.85	4011002.76			
20	868146.81	4011002.91			
21	868121.68	4011023.45			
22	868058.86	4010982.23			
23	868092.78	4010898.22			
24	868145.12	4010848.24			
25	868149.94	4010815.12			
26	868245.00	4010781.48			
27	868277.14	4010791.29			
28	868315.98	4010782.01			
29	868356.10	4010819.34			
30	868406.19	4010791.22			
31	868382.79	4010768.65			
32	868346.93	4010699.68			
33	868292.13	4010655.59			
34	868226.28	4010611.60			
35	868215.80	4010565.54			
36	868214.66	4010525.37			
37	868208.72	4010505.19			
38	868241.69	4010496.75			
39	868251.11	4010479.12			
40	868234.10	4010450.60			
41	868229.98	4010433.50			
42	868252.84	4010424.45			
43	868235.75	4010374.04			
44	868317.63	4010387.59			
45	868318.06	4010347.20			



Συντεταγμένες κορυφών ΖΩΝΗΣ Β αρχαιολογικού χώρου στο Χαράκι Μαλώνας

ΚΟΡΥΦΗ	Χ	Ψ	ΚΟΡΥΦΗ	Χ	Ψ
1	869029.03	4011633.60	69	867898.78	4010214.43
2	868970.70	4011567.77	70	867899.86	4010175.47
3	868783.75	4011434.51	71	867933.66	4010104.98
4	868721.68	4011436.93	72	868019.15	4009998.71
5	868678.25	4011458.59	73	868036.37	4009949.73
6	868637.75	4011436.60	74	868035.95	4009916.10
7	868590.37	4011371.28	75	868040.61	4009880.21
8	868573.67	4011286.64	76	868051.90	4009848.36
9	868541.53	4011273.49	77	868090.52	4009781.15
10	868485.24	4011285.39	78	868111.46	4009768.45
11	868490.06	4011250.70	79	868129.24	4009765.92
12	868432.57	4011179.40	80	868150.96	4009766.03
13	868407.46	4011107.66	81	868209.17	4009760.53
14	868406.12	4011024.96	82	868243.48	4009768.17
15	868346.90	4010982.15	ακτογραμμή		
16	868334.16	4010964.65	83	868022.09	4009764.96
17	868267.71	4010957.59	84	868016.00	4009772.48
18	868191.24	4010980.76	85	867816.26	4010321.64
19	868163.85	4011002.76	86	867736.47	4010535.13
20	868146.81	4011002.91	87	867581.46	4010792.43
21	868121.68	4011023.45	88	867482.83	4010927.63
22	868058.86	4010982.23	89	867335.02	4011125.95
23	868092.78	4010898.22	90	867765.46	4011527.87
24	868145.12	4010848.24	91	867896.65	4011689.20
25	868149.94	4010815.12	92	867955.52	4011773.96
26	868245.00	4010781.48	93	868050.64	4011806.73
27	868277.14	4010791.29	94	868273.77	4011845.84
28	868315.98	4010782.01	95	868443.30	4011971.05
29	868356.10	4010819.34	96	868559.28	4012025.39
30	868406.19	4010791.22	97	868696.04	4012114.70
31	868382.79	4010768.65	98	868894.79	4012202.38
32	868346.93	4010699.68	99	869074.49	4012279.87
33	868292.13	4010655.59	100	869225.07	4012328.34
34	868226.28	4010611.60	101	869360.30	4012391.26
35	868215.80	4010565.54	102	869503.16	4012429.19
36	868214.66	4010525.37	103	869665.27	4012475.70
37	868208.72	4010505.19	104	869796.06	4012511.60
60	868195.99	4010507.51	105	869825.15	4012211.06
61	868190.10	4010513.47	106	869794.46	4012194.52
62	868154.87	4010510.78	107	869822.48	4012133.80
63	868146.22	4010480.61	108	869825.36	4012082.54
64	868167.66	4010424.65	109	869909.40	4012043.02
65	868182.16	4010349.82	110	869904.76	4011960.58
66	868090.06	4010344.97	111	869968.69	4011839.42
67	867991.89	4010272.83	ακτογραμμή		
68	867906.69	4010257.13	1	869029.03	4011633.60

ΕΘΝΙΚΟ ΤΥΠΟΓΡΑΦΕΙΟ

ΕΦΗΜΕΡΙΣ ΤΗΣ ΚΥΒΕΡΝΗΣΕΩΣ

ΤΙΜΗ ΠΩΛΗΣΗΣ ΦΥΛΛΩΝ ΤΗΣ ΕΦΗΜΕΡΙΔΑΣ ΤΗΣ ΚΥΒΕΡΝΗΣΕΩΣ

Σε έντυπη μορφή:

- Για τα Φ.Ε.Κ. από 1 έως 16 σελίδες σε 1 € προσαυξανόμενη κατά 0,20 € για κάθε επιπλέον οκτασέλιδο ή μέρος αυτού.
- Για τα φωτοαντίγραφα Φ.Ε.Κ. σε 0,15 € ανά σελίδα.

Σε μορφή DVD/CD:

Τεύχος	Ετήσια έκδοση	Τριμηνιαία έκδοση	Μηνιαία έκδοση
Α΄	150 €	40 €	15 €
Β΄	300 €	80 €	30 €
Γ΄	50 €	-	-
Υ.Ο.Δ.Δ.	50 €	-	-
Δ΄	110 €	30 €	-

Τεύχος	Ετήσια έκδοση	Τριμηνιαία έκδοση	Μηνιαία έκδοση
Α.Α.Π.	110 €	30 €	-
Ε.Β.Ι.	100 €	-	-
Α.Ε.Δ.	5 €	-	-
Δ.Δ.Σ.	200 €	-	20 €
Α.Ε.-Ε.Π.Ε.	-	-	100 €

- Η τιμή πώλησης μεμονωμένων Φ.Ε.Κ. σε μορφή cd-rom από εκείνα που διατίθενται σε ψηφιακή μορφή και μέχρι 100 σελίδες, σε 5 € προσαυξανόμενη κατά 1 € ανά 50 σελίδες.

ΕΤΗΣΙΕΣ ΣΥΝΔΡΟΜΕΣ Φ.Ε.Κ.

Τεύχος	Έντυπη μορφή
Α΄	225 €
Β΄	320 €
Γ΄	65 €
Υ.Ο.Δ.Δ.	65 €

Τεύχος	Έντυπη μορφή
Δ΄	160 €
Α.Α.Π.	160 €
Ε.Β.Ι.	65 €
Α.Ε.Δ.	10 €

Τεύχος	Έντυπη μορφή
Α.Ε.-Ε.Π.Ε.	2.250 €
Δ.Δ.Σ.	225 €
Α.Σ.Ε.Π.	70 €
Ο.Π.Κ.	-

- Το τεύχος Α.Σ.Ε.Π. (έντυπη μορφή) θα αποστέλλεται σε συνδρομητές ταχυδρομικά, με την επιβάρυνση των 70 €, ποσό το οποίο αφορά τα ταχυδρομικά έξοδα.

- Η καταβολή γίνεται σε όλες τις Δημόσιες Οικονομικές Υπηρεσίες (Δ.Ο.Υ.). Το πρωτότυπο διπλότυπο (έγγραφο αριθμ. πρωτ. 9067/28.2.2005 2η Υπηρεσία Επιτρόπου Ελεγκτικού Συνεδρίου) με φροντίδα των ενδιαφερομένων, πρέπει να αποστέλλεται ή να κατατίθεται στο Εθνικό Τυπογραφείο (Καποδιστρίου 34, Τ.Κ. 104 32 Αθήνα).
- Σημειώνεται ότι φωτοαντίγραφα διπλοτύπων, ταχυδρομικές Επιταγές για την εξόφληση της συνδρομής, δεν γίνονται δεκτά και θα επιστρέφονται.
- Οι οργανισμοί τοπικής αυτοδιοίκησης, τα νομικά πρόσωπα δημοσίου δικαίου, τα μέλη της Ένωσης Ιδιοκτητών Ημερησίου Τύπου Αθηνών και Επαρχίας, οι τηλεοπτικοί και ραδιοφωνικοί σταθμοί, η Ε.Σ.Η.Ε.Α, τα τριτοβάθμια συνδικαλιστικά όργανα και οι τριτοβάθμιες επαγγελματικές ενώσεις δικαιούνται έκπτωσης πενήντα τοις εκατό (50%) επί της ετήσιας συνδρομής.
- Το ποσό υπέρ ΤΑ.Π.Ε.Τ. (5% επί του ποσού συνδρομής), καταβάλλεται ολόκληρο (Κ.Α.Ε. 3512) και υπολογίζεται πριν την έκπτωση.
- Στην Ταχυδρομική συνδρομή του τεύχους Α.Σ.Ε.Π. δεν γίνεται έκπτωση.

Πληροφορίες για δημοσιεύματα που καταχωρίζονται στα Φ.Ε.Κ. στο τηλ.: 210 5279000.
Φωτοαντίγραφα παλαιών Φ.Ε.Κ.: τηλ.: 210 8220885.

Τα φύλλα όλων των τευχών της Εφημερίδας της Κυβερνήσεως διατίθενται δωρεάν σε ηλεκτρονική μορφή από την ιστοσελίδα του Εθνικού Τυπογραφείου (www.et.gr)

Ηλεκτρονική Διεύθυνση: http://www.et.gr - e-mail: webmaster.et@et.gr

ΟΙ ΥΠΗΡΕΣΙΕΣ ΕΞΥΠΗΡΕΤΗΣΗΣ ΠΟΛΙΤΩΝ ΛΕΙΤΟΥΡΓΟΥΝ ΚΑΘΗΜΕΡΙΝΑ ΑΠΟ 08:00 ΜΕΧΡΙ 13:30



ΑΠΟ ΤΟ ΕΘΝΙΚΟ ΤΥΠΟΓΡΑΦΕΙΟ
ΚΑΠΟΔΙΣΤΡΙΟΥ 34 * ΑΘΗΝΑ 104 32 * ΤΗΛ. 210 52 79 000 * FAX 210 52 21 004